


Département des Alpes de Haute-Provence

Commune de Saint Vincent sur Jabron

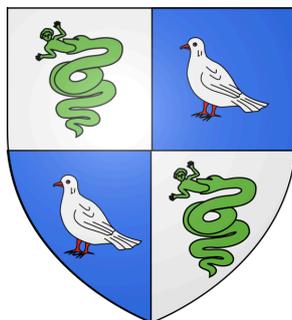

P.L.U.

(Plan Local d'Urbanisme)

6.6.2

Plans des réseaux

Projet arrêté par délibération du Conseil Municipal du :	Révisions / modifications :	Mises à jour du document :
13 / 07 / 2019		
Approuvé par délibération du Conseil Municipal du :		
01 / 02 / 2020		

Kub urbaniste - architecte

Département des Alpes de Haute Provence Commune de Saint Vincent sur Jabron

Schéma directeur d'Eau Potable

PLAN DES RESEAUX D'EAU POTABLE

Planche 1

Maître d'Ouvrage :

Commune de Saint Vincent sur Jabron
Le Village
04200 Saint Vincent sur Jabron
Tél : 04.92.62.00.56 - Fax : 04.92.62.06.50

Bureau d'Etudes :



SAFEGE ENVIRONNEMENT
Aix Metropole
Bâtiment D
30 Avenue Malacrida
13100 AIX EN PROVENCE
Tél : 04.42.93.65.25 - Fax : 04.42.26.52.19

6				
5				
4				
3				
2	01/2006	FM	BR	Deuxième Diffusion
1	03/2005	FM	BR	Première Diffusion
Indice	Date	Etabli par	Approuvé par	Observations / Modifications

ECHELLE : 1/2500

Emetteur

S A F E G E

Numéro

P 0 0 0 1

Indice

2

Département des Alpes de Haute Provence Commune de Saint Vincent sur Jabron

Schéma directeur d'Eau Potable

PLAN DES RESEAUX D'EAU POTABLE

Planche 2

Maître d'Ouvrage :

Commune de Saint Vincent sur Jabron
Le Village
04200 Saint Vincent sur Jabron
Tél : 04.92.62.00.56 - Fax : 04.92.62.06.50

Bureau d'Etudes :



SAFEGE ENVIRONNEMENT
Aix Metropole
Bâtiment D
30 Avenue Malacrida
13100 AIX EN PROVENCE
Tél : 04.42.93.65.25 - Fax : 04.42.26.52.19

6				
5				
4				
3				
2	02/2006	FM	BR	Deuxième Diffusion
1	03/2005	FM	BR	Première Diffusion
Indice	Date	Etabli par	Approuvé par	Observations / Modifications

ECHELLE : 1/2500

Emetteur
S A F E G E

Numéro
P 0 0 0 2

Indice
2



Carte d'aptitude des sols
et contraintes environnementales
à l'assainissement non collectif

Commune de St Vincent sur Jabron
Département des Alpes de Haute Provence

Réalisé par: PDE
Validé par: NBE
Date d'édition: Mars 2006
Plan A3
Echelle: 1:8 000

G2C environnement
Parc d'activité Point Rencontre
13770 Venelles
Tel: 04 42 54 00 68
Fax: 04 42 54 06 78

G2C environnement

CONTRAINTE D'HABITAT	
●	AUCUNE CONTRAINTE
○	CONTRAINTES MINEURES
●	PLUS D'UNE CONTRAINTE MAJEURE
●	ASSAINISSEMENT NON COLLECTIF IMPOSSIBLE


APTITUDE DU SOL	
■	TRES FAVORABLE
■	PEU FAVORABLE
■	DETERIORABLE
■	IMPOSSIBLE

FILIERES D'ASSAINISSEMENT	
■	TRANCHEE D'INFILTRATION SUPERFICIELLE
■	LIT FILTRANT A FLUX VERTICAL NON DRAINE
■	TERRRE D'INFILTRATION

PENTES	
←	FAIBLE PENTE
→	MOYENNE PENTE
↔	FORTE PENTE

SYMBLES	
02	N ENQUETE
▲	TEST PERMEABILITE
+	SONDAGE TARNIERE
U1	DATE DE SOL (c'Uppart)

URBANISME	
---	POS
---	UC, NAA SECTION POS

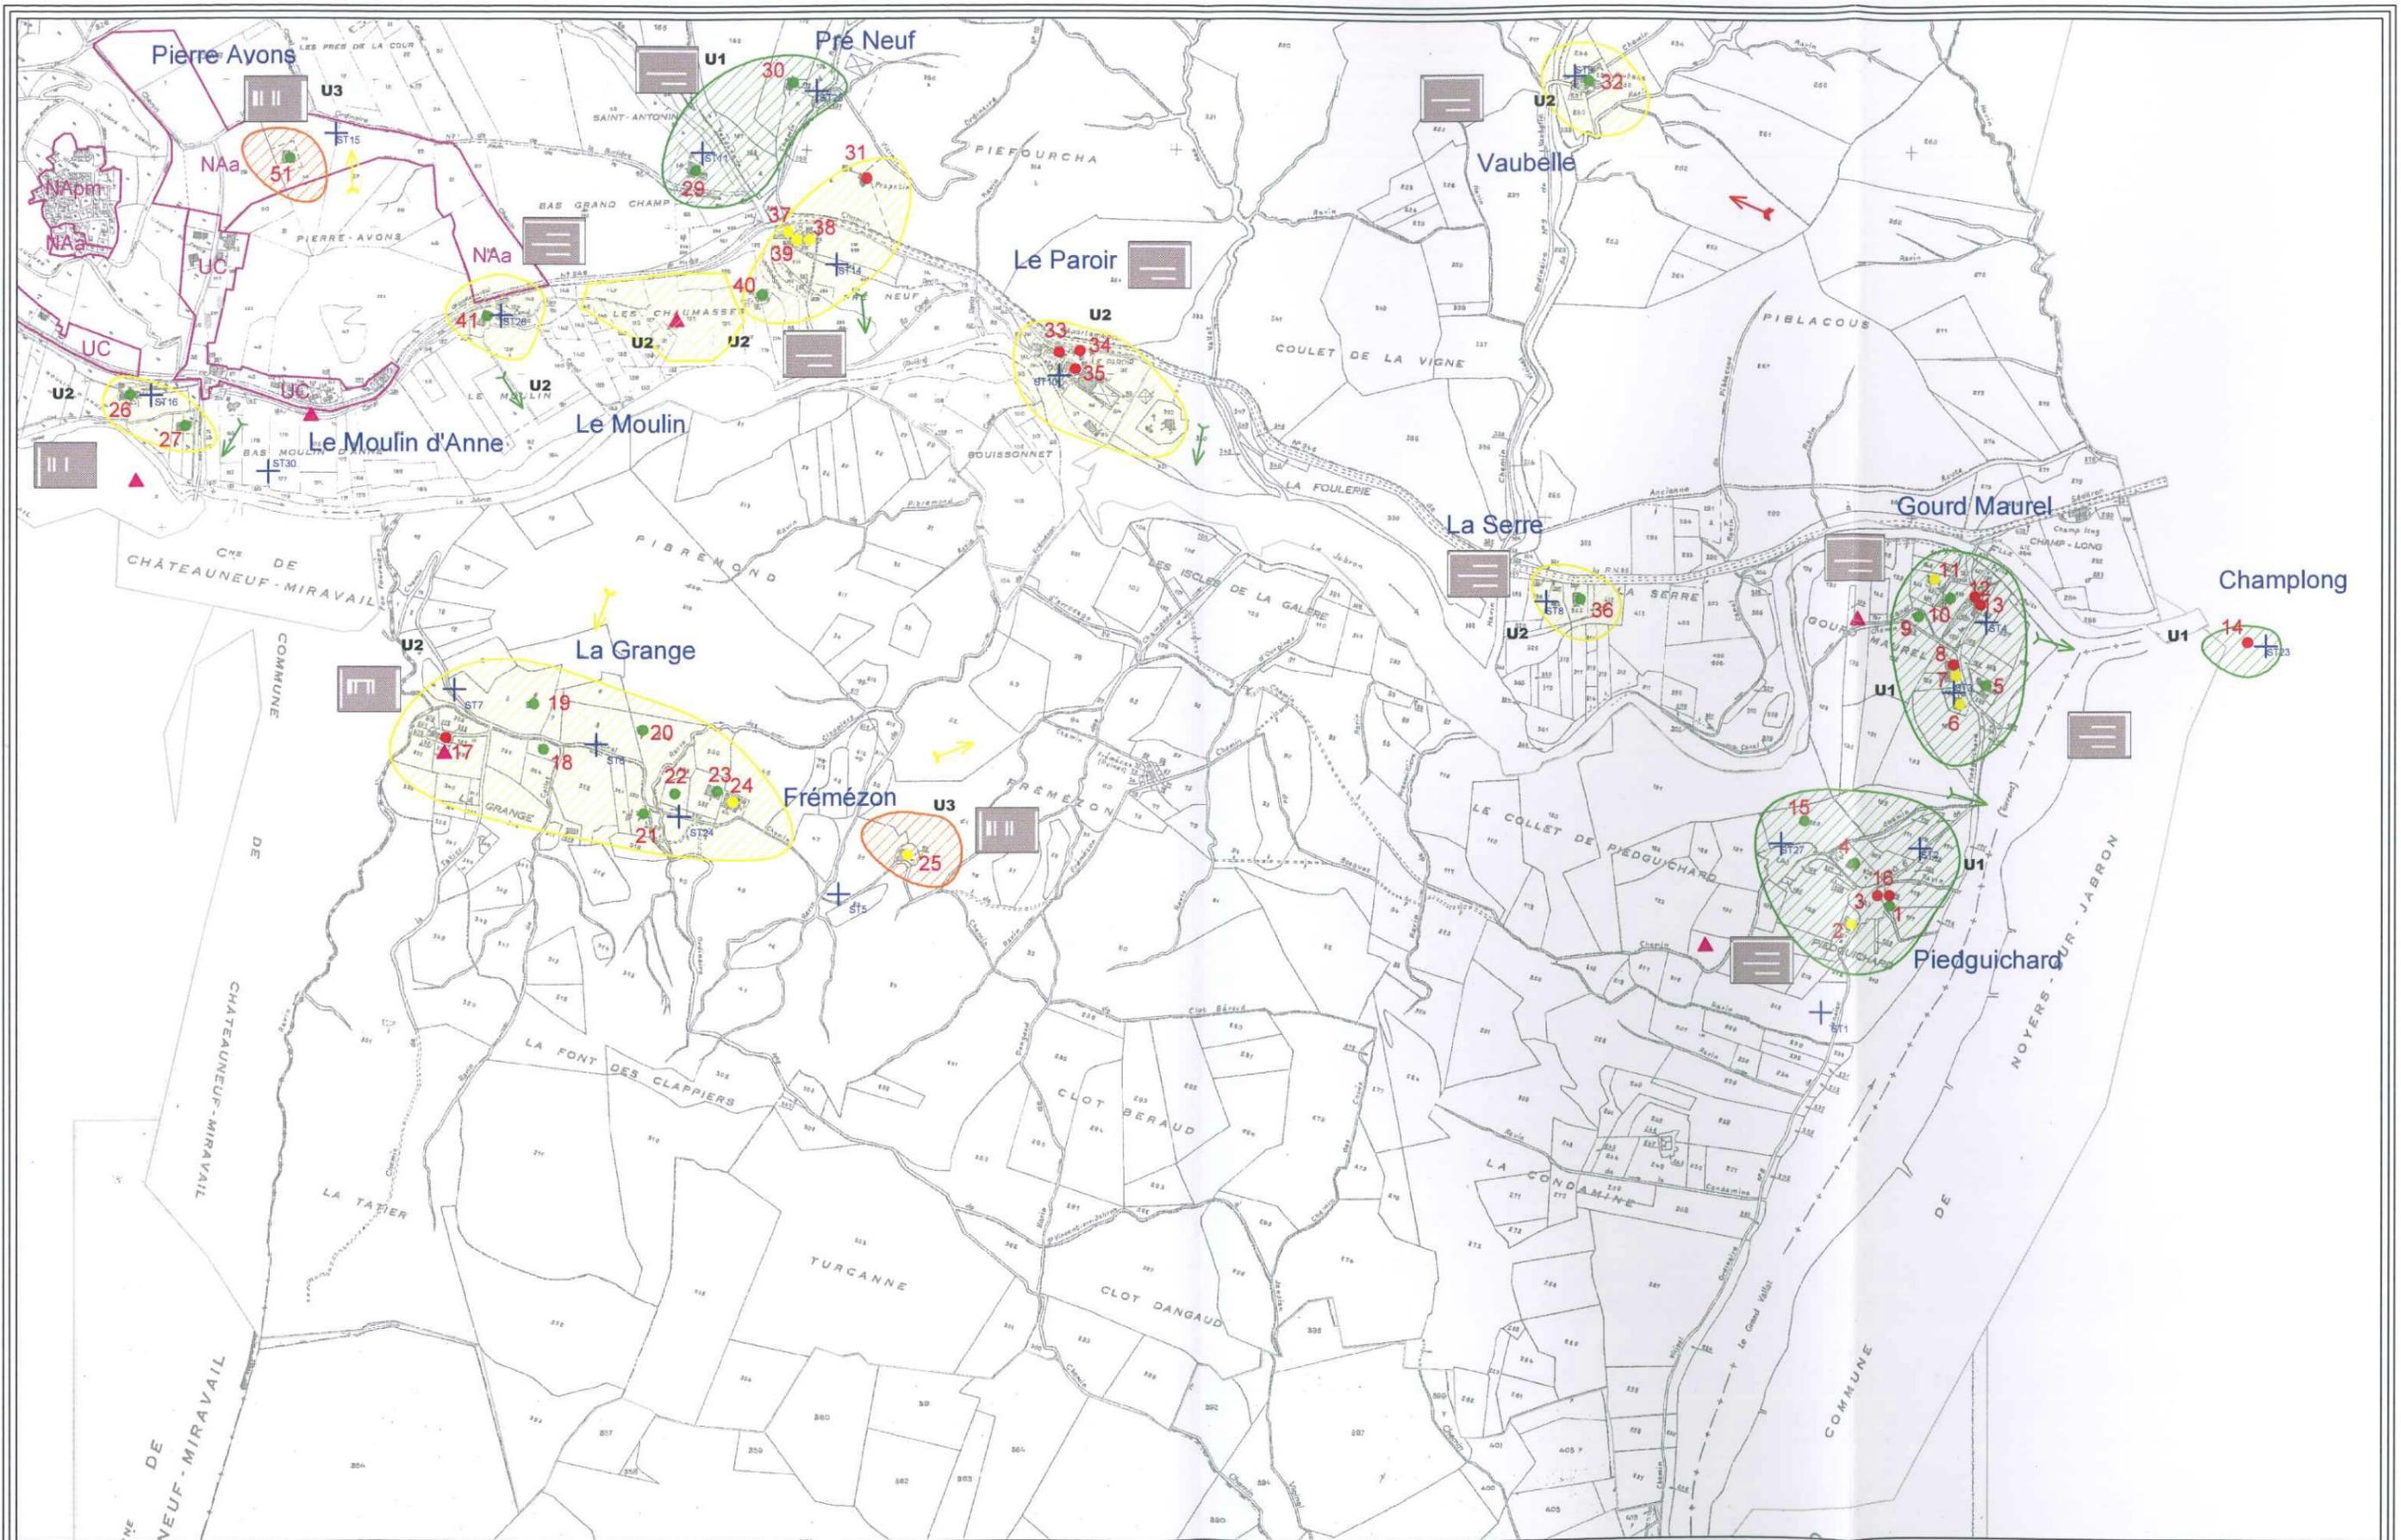

**Carte d'aptitude des sols
et contraintes environnementales
à l'assainissement non collectif**

Commune de St Vincent sur Jabron
Département des Alpes de Haute Provence

Réalisé par: PDE
Validé par: NBE
Date d'édition: Mars 2006
Plan A3
Echelle: 1:8 000
G2C environnement
Parc d'activité Point Rencontre
13770 Venelles
Tel: 04 42 54 00 68
Fax: 04 42 54 06 78



CONTRAINTE D'HABITAT	
	AUCUNE CONTRAINTES
	CONTRAINTES MINÉRIURES
	PLUS D'UNE CONTRAINTES MAJEURE
	ASSAINISSEMENT NON COLLECTIF IMPOSSIBLE

APTITUDE DU SOL	
	TRÈS FAVORABLE
	PEU FAVORABLE
	DEFAVORABLE
	IMPOSSIBLE


FILIERES D'ASSAINISSEMENT	
	TRANCHEE D'INFILTRATION SUPERFICIELLE
	LIT FILTRANT A FLUX VERTICAL NON DRAINE
	TERRRE D'INFILTRATION

PENTES	
	FAIBLE PENTE
	MOYENNE PENTE
	FORTE PENTE

SYMBLES	
	IN ENQUETE
	TEST PERMEABILITE
	SONDAGE BARIERE
	UNITE DE SOL (cf. rapport)

URBANISME	
	POS
	UC, NAA SECTION POS



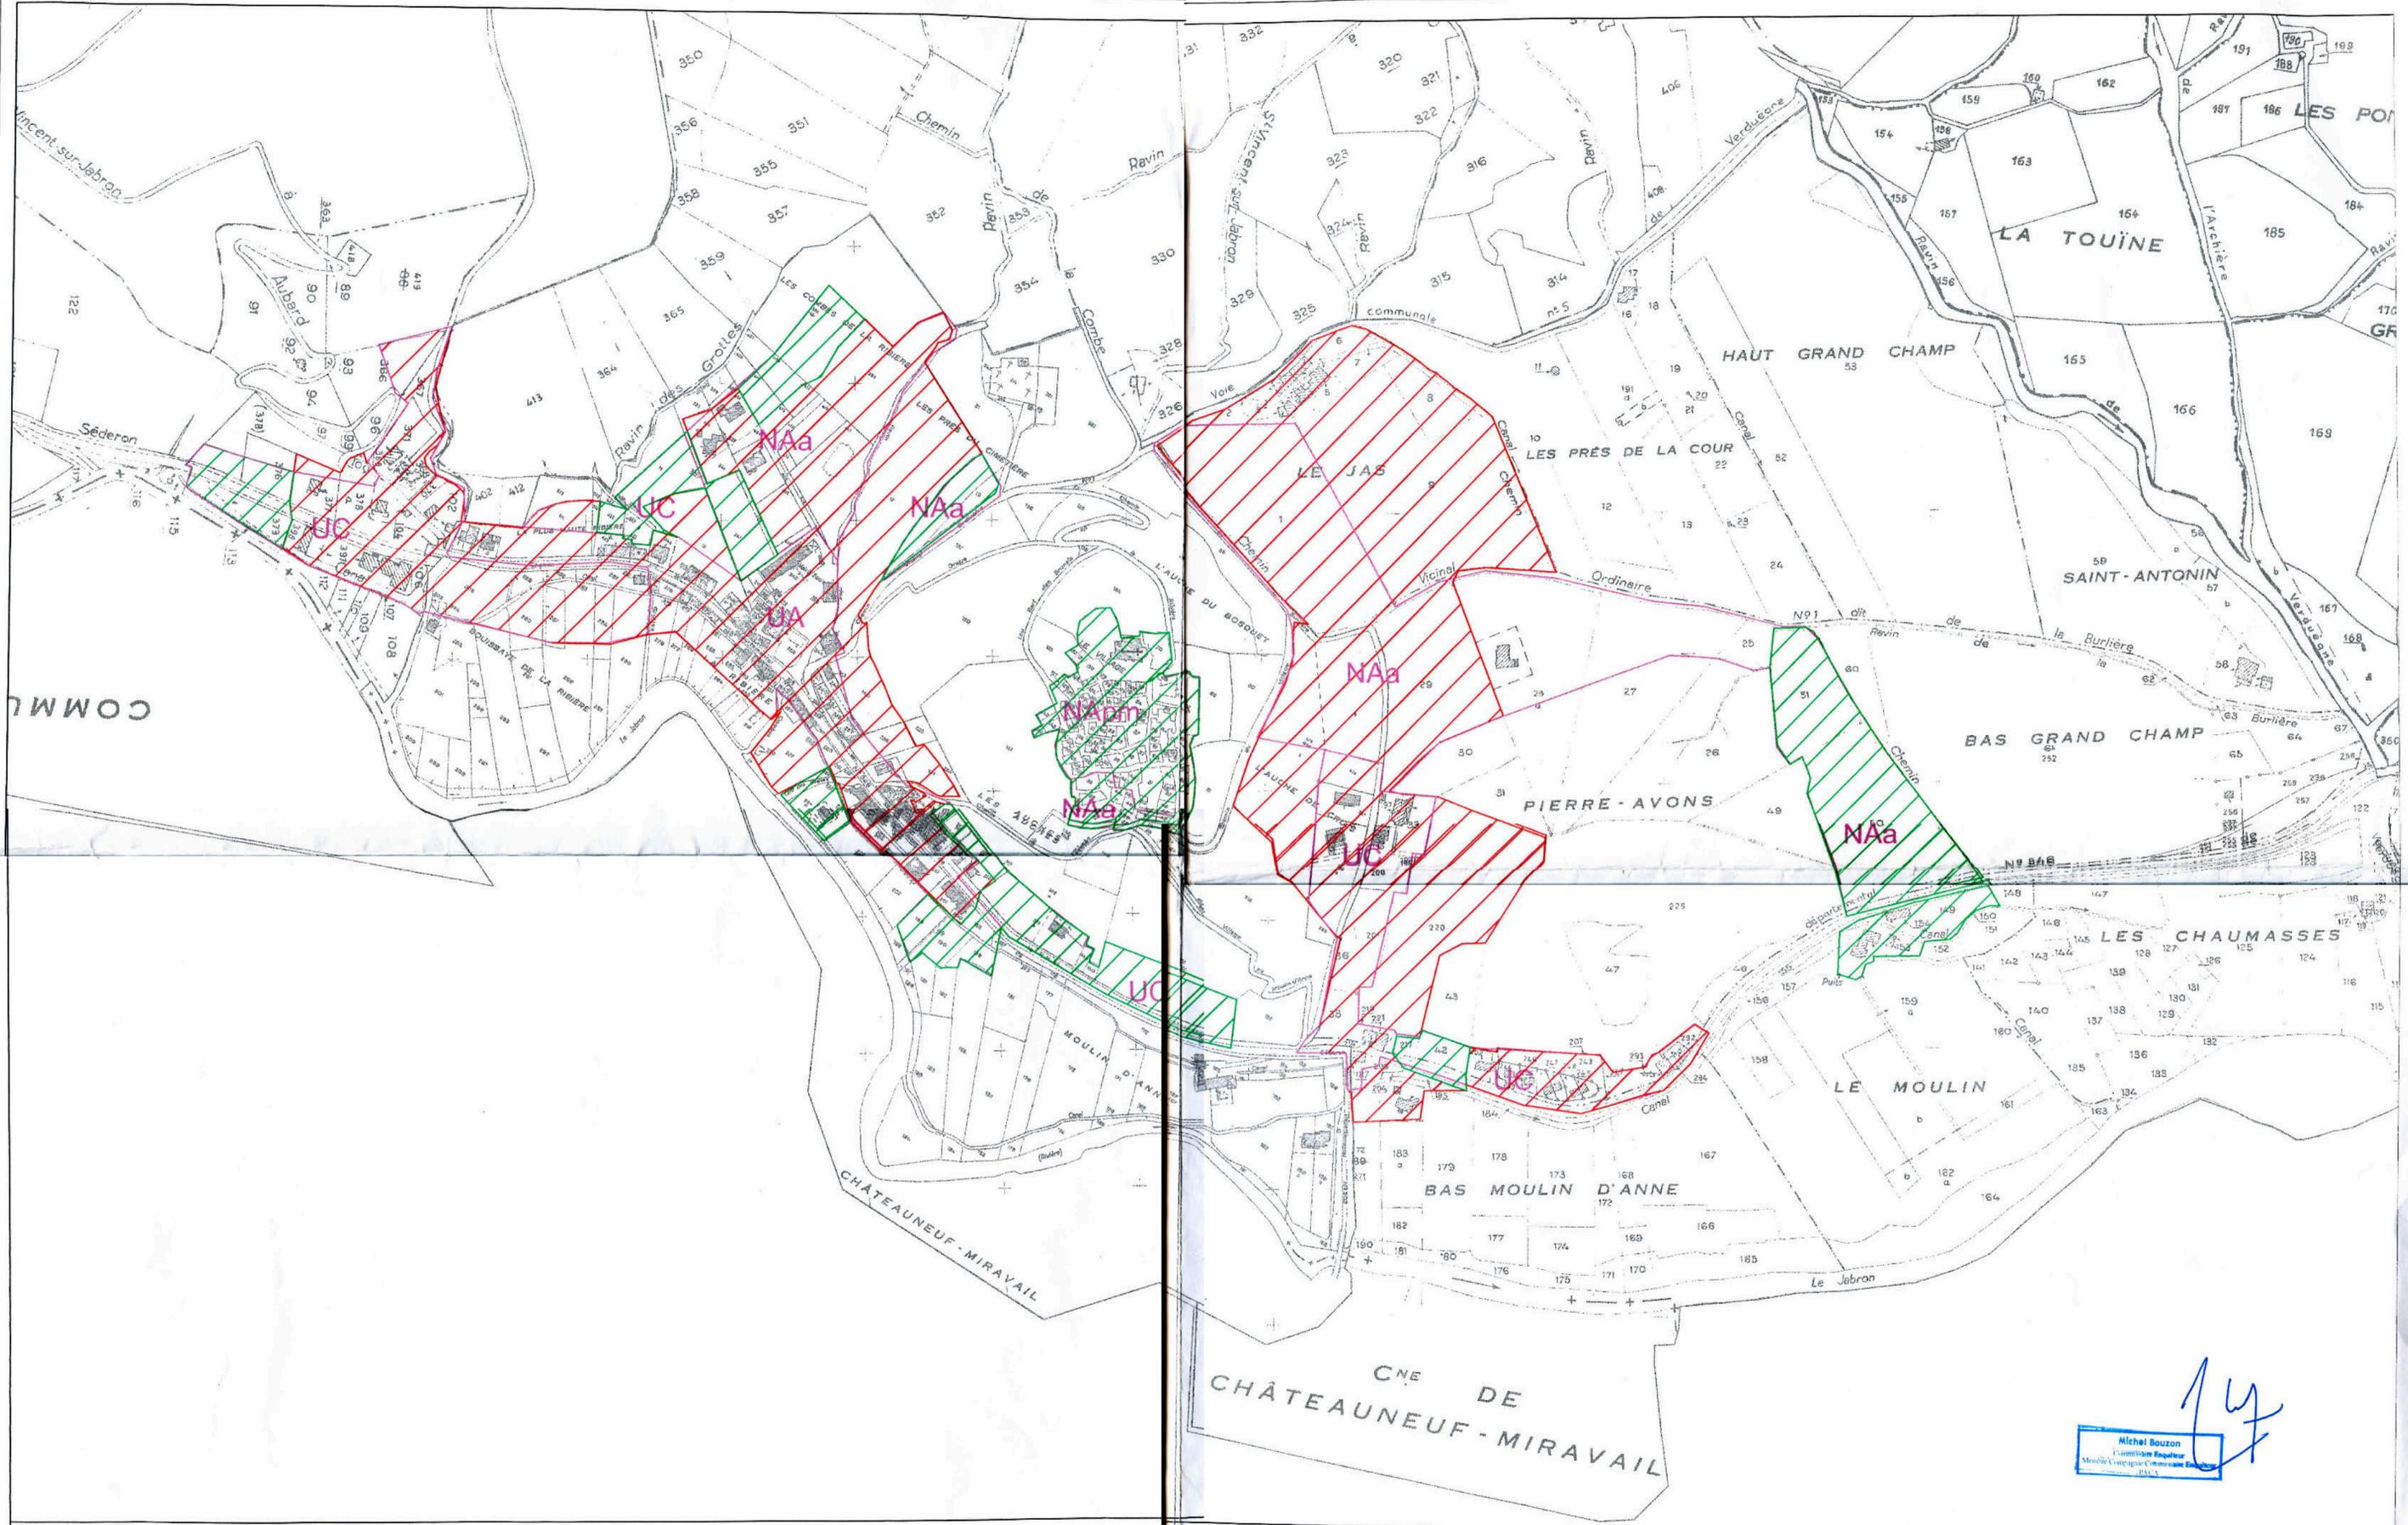

14
 Michel Bouzon
 Commissaire Requeteur
 Mairie de St Vincent sur Jabron

Carte de zonage d'assainissement

	Assainissement collectif actuel
	Assainissement collectif futur
	Assainissement non collectif

UC	P.O.S
----	-------

Commune de St Vincent sur Jabron Département des Alpes de Haute Provence	
Réalisé par: if	G2C environnement
Validé par: pdo	Parc d'activité Point Rencontre 13770 Venelles Tel: 04 42 54 00 68 Fax: 04 42 54 06 78
Date d'édition: mars 2007	
Plan A2	Echelle: 1:2 000

