

# Droit de Préemption Urbain (DPU) s'appliquant sur l'ensemble des zones U et AU


## Légende



Zone Urbaine



Zone A Urbaniser

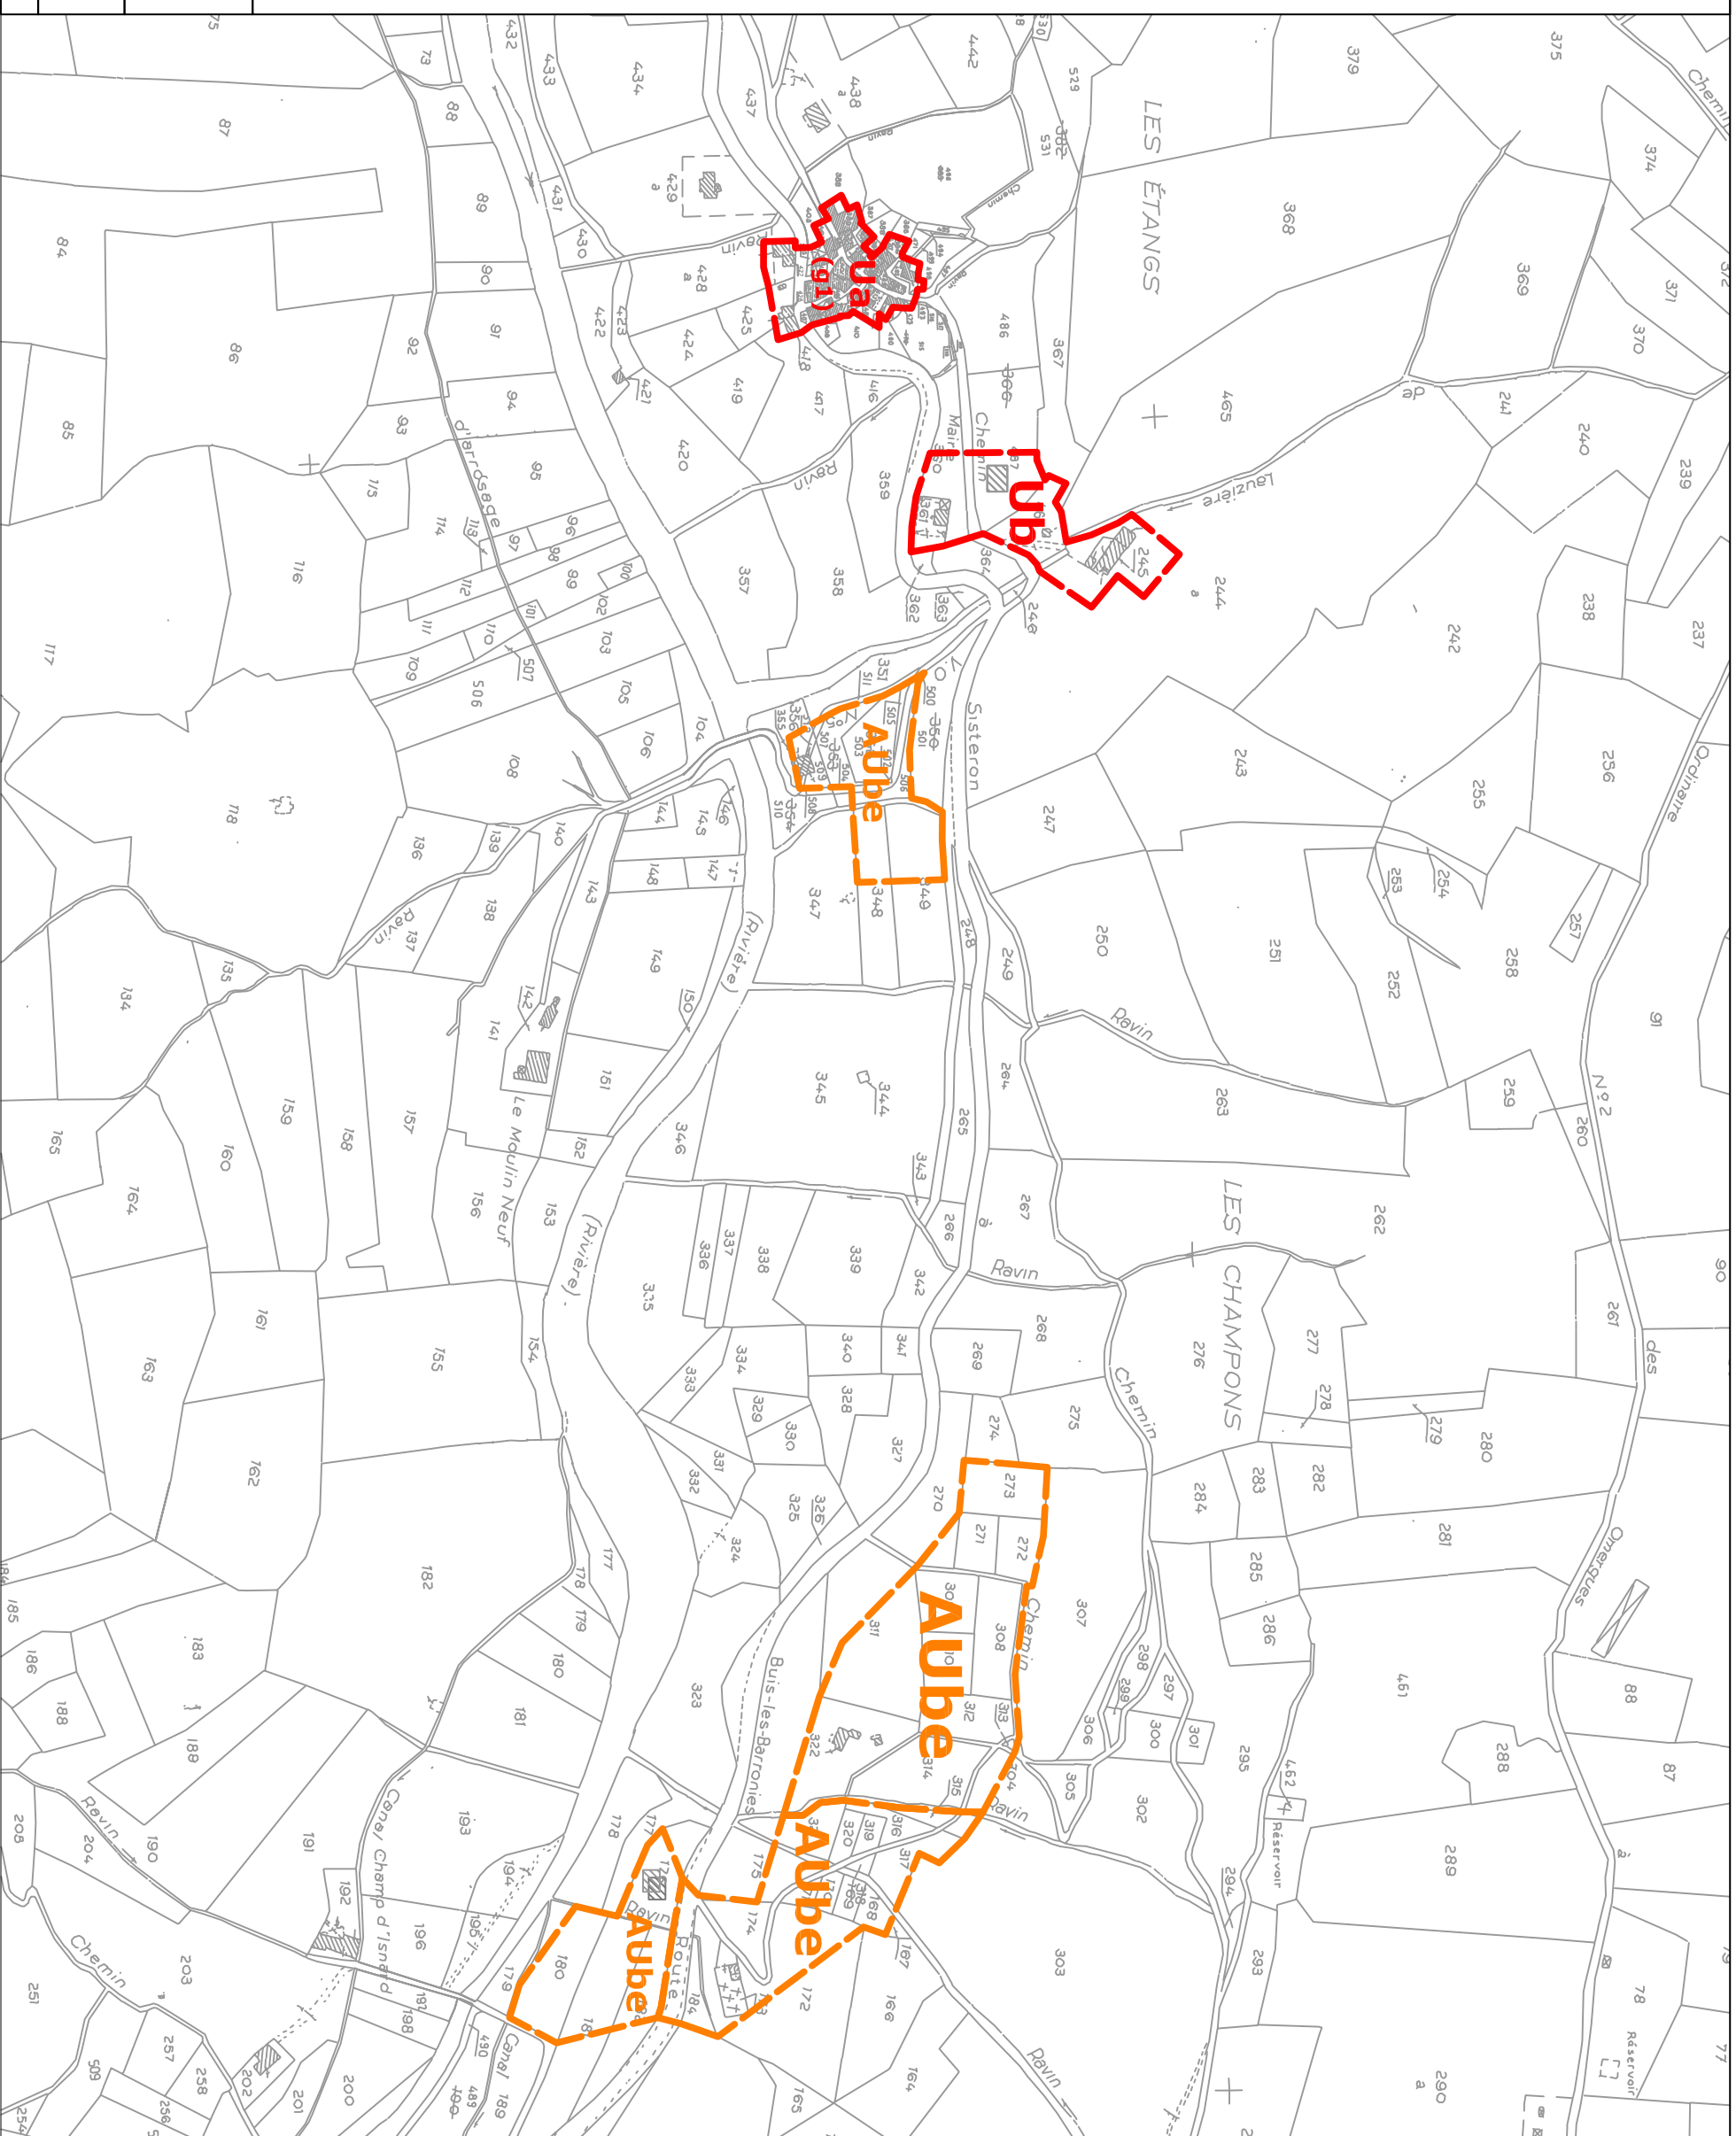

Echelle

1/4.000



Réalisation :

François ESTRANGIN  
Karine CAZETTES (EURECAT)

Date : 23 Septembre 2006