

Département :
ALPES DE HAUTE PROVENCE

Commune :
VALBELLE

Section : ZC
Feuille : 000 ZC 01

Échelle d'origine : 1/2000
Échelle d'édition : 1/2000

Date d'édition : 09/12/2024
(fuseau horaire de Paris)

Coordonnées en projection : RGF93CC44
©2022 Direction Générale des Finances
Publiques

DIRECTION GÉNÉRALE DES FINANCES PUBLIQUES

EXTRAIT DU PLAN CADASTRAL

SITUATION 1:2000

Envoyé en préfecture le 23/10/2025

Reçu en préfecture le 23/10/2025


Publié le

ID : 004-210402293-20251020-472025-DE

04000 Digne les Bains
tél. 04-92-30-84-30 -fax
sdlf04@dgfp.finances.gouv.fr


Cet extrait de plan vous est délivré par :

cadastre.gouv.fr

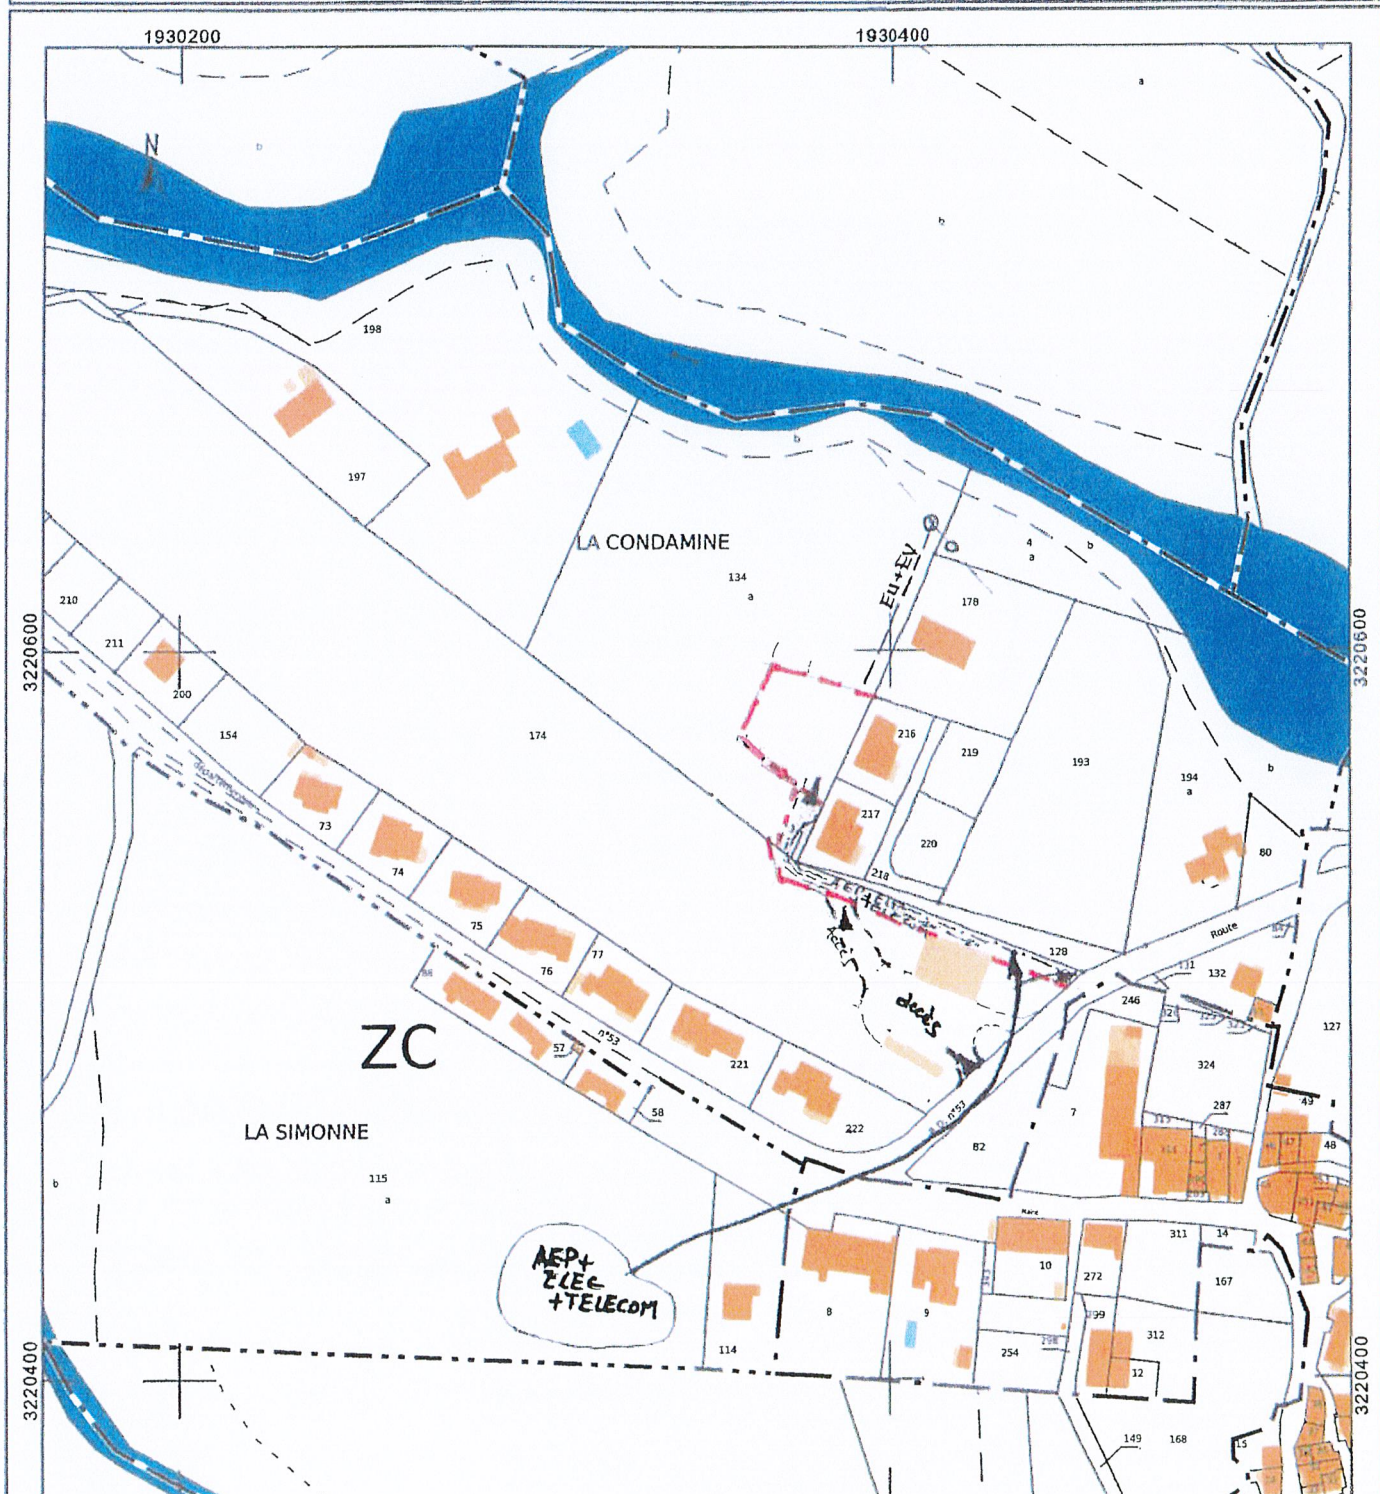


DIRECTION GÉNÉRALE DES FINANCES PUBLIQUES EXTRAIT DU PLAN CADASTRAL	
Département : ALPES DE HAUTE PROVENCE Commune : VALBELLE	Section : ZC Feuille : 000 ZC 01 Échelle d'origine : 1/2000 Échelle d'édition : 1/1000 Date d'édition : 09/12/2024 (fuseau horaire de Paris) Coordonnées en projection : RGF93CC44
Le plan visualisé sur cet extrait est géré par le centre des impôts foncier suivant : SDIF 04 19 Bd Victor Hugo 04000 04000 DIGNE LES BAINS tél. 04-92-30-84-30 -fax sdif04@dgfp.finances.gouv.fr	
Cet extrait de plan vous est délivré par : cadastre.gouv.fr ©2022 Direction Générale des Finances Publiques	

Cet extrait de plan vous est délivré par :
cadastre.gouv.fr
©2022 Direction Générale des Finances Publiques

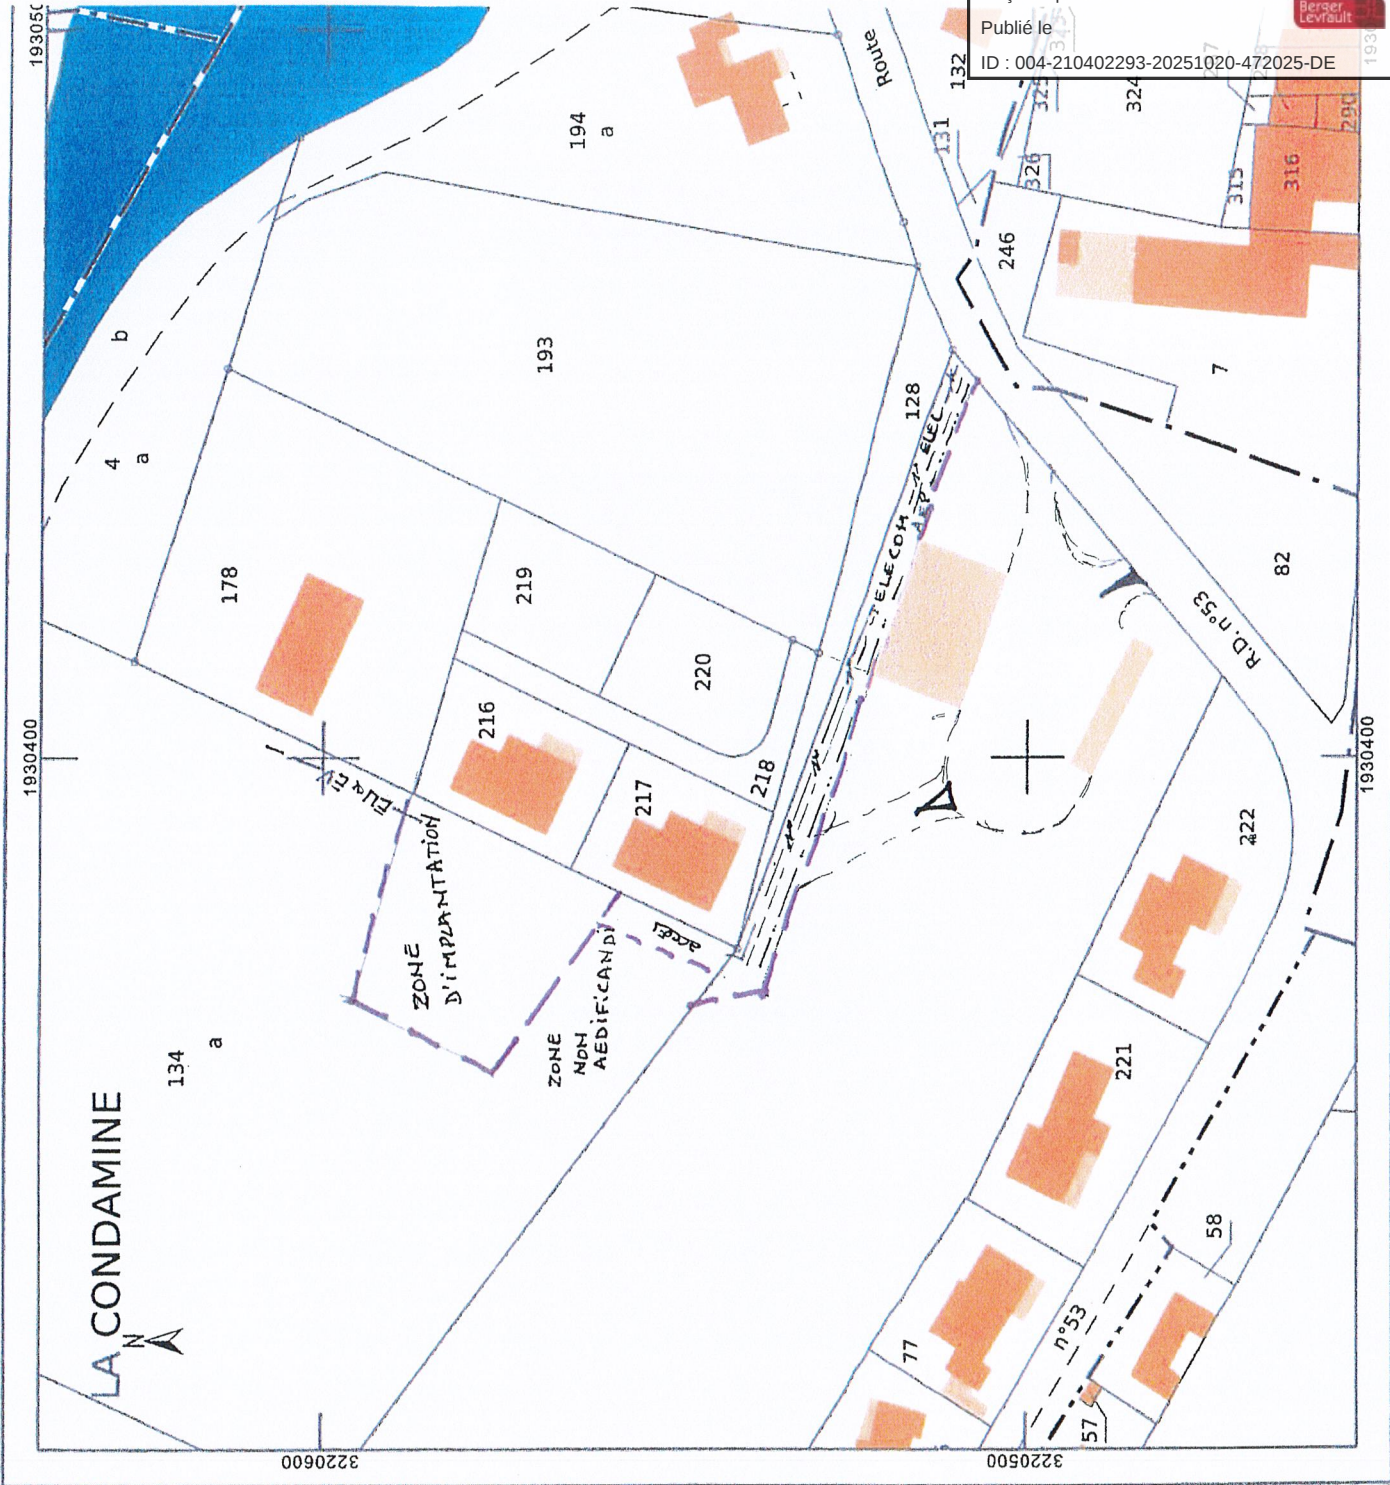




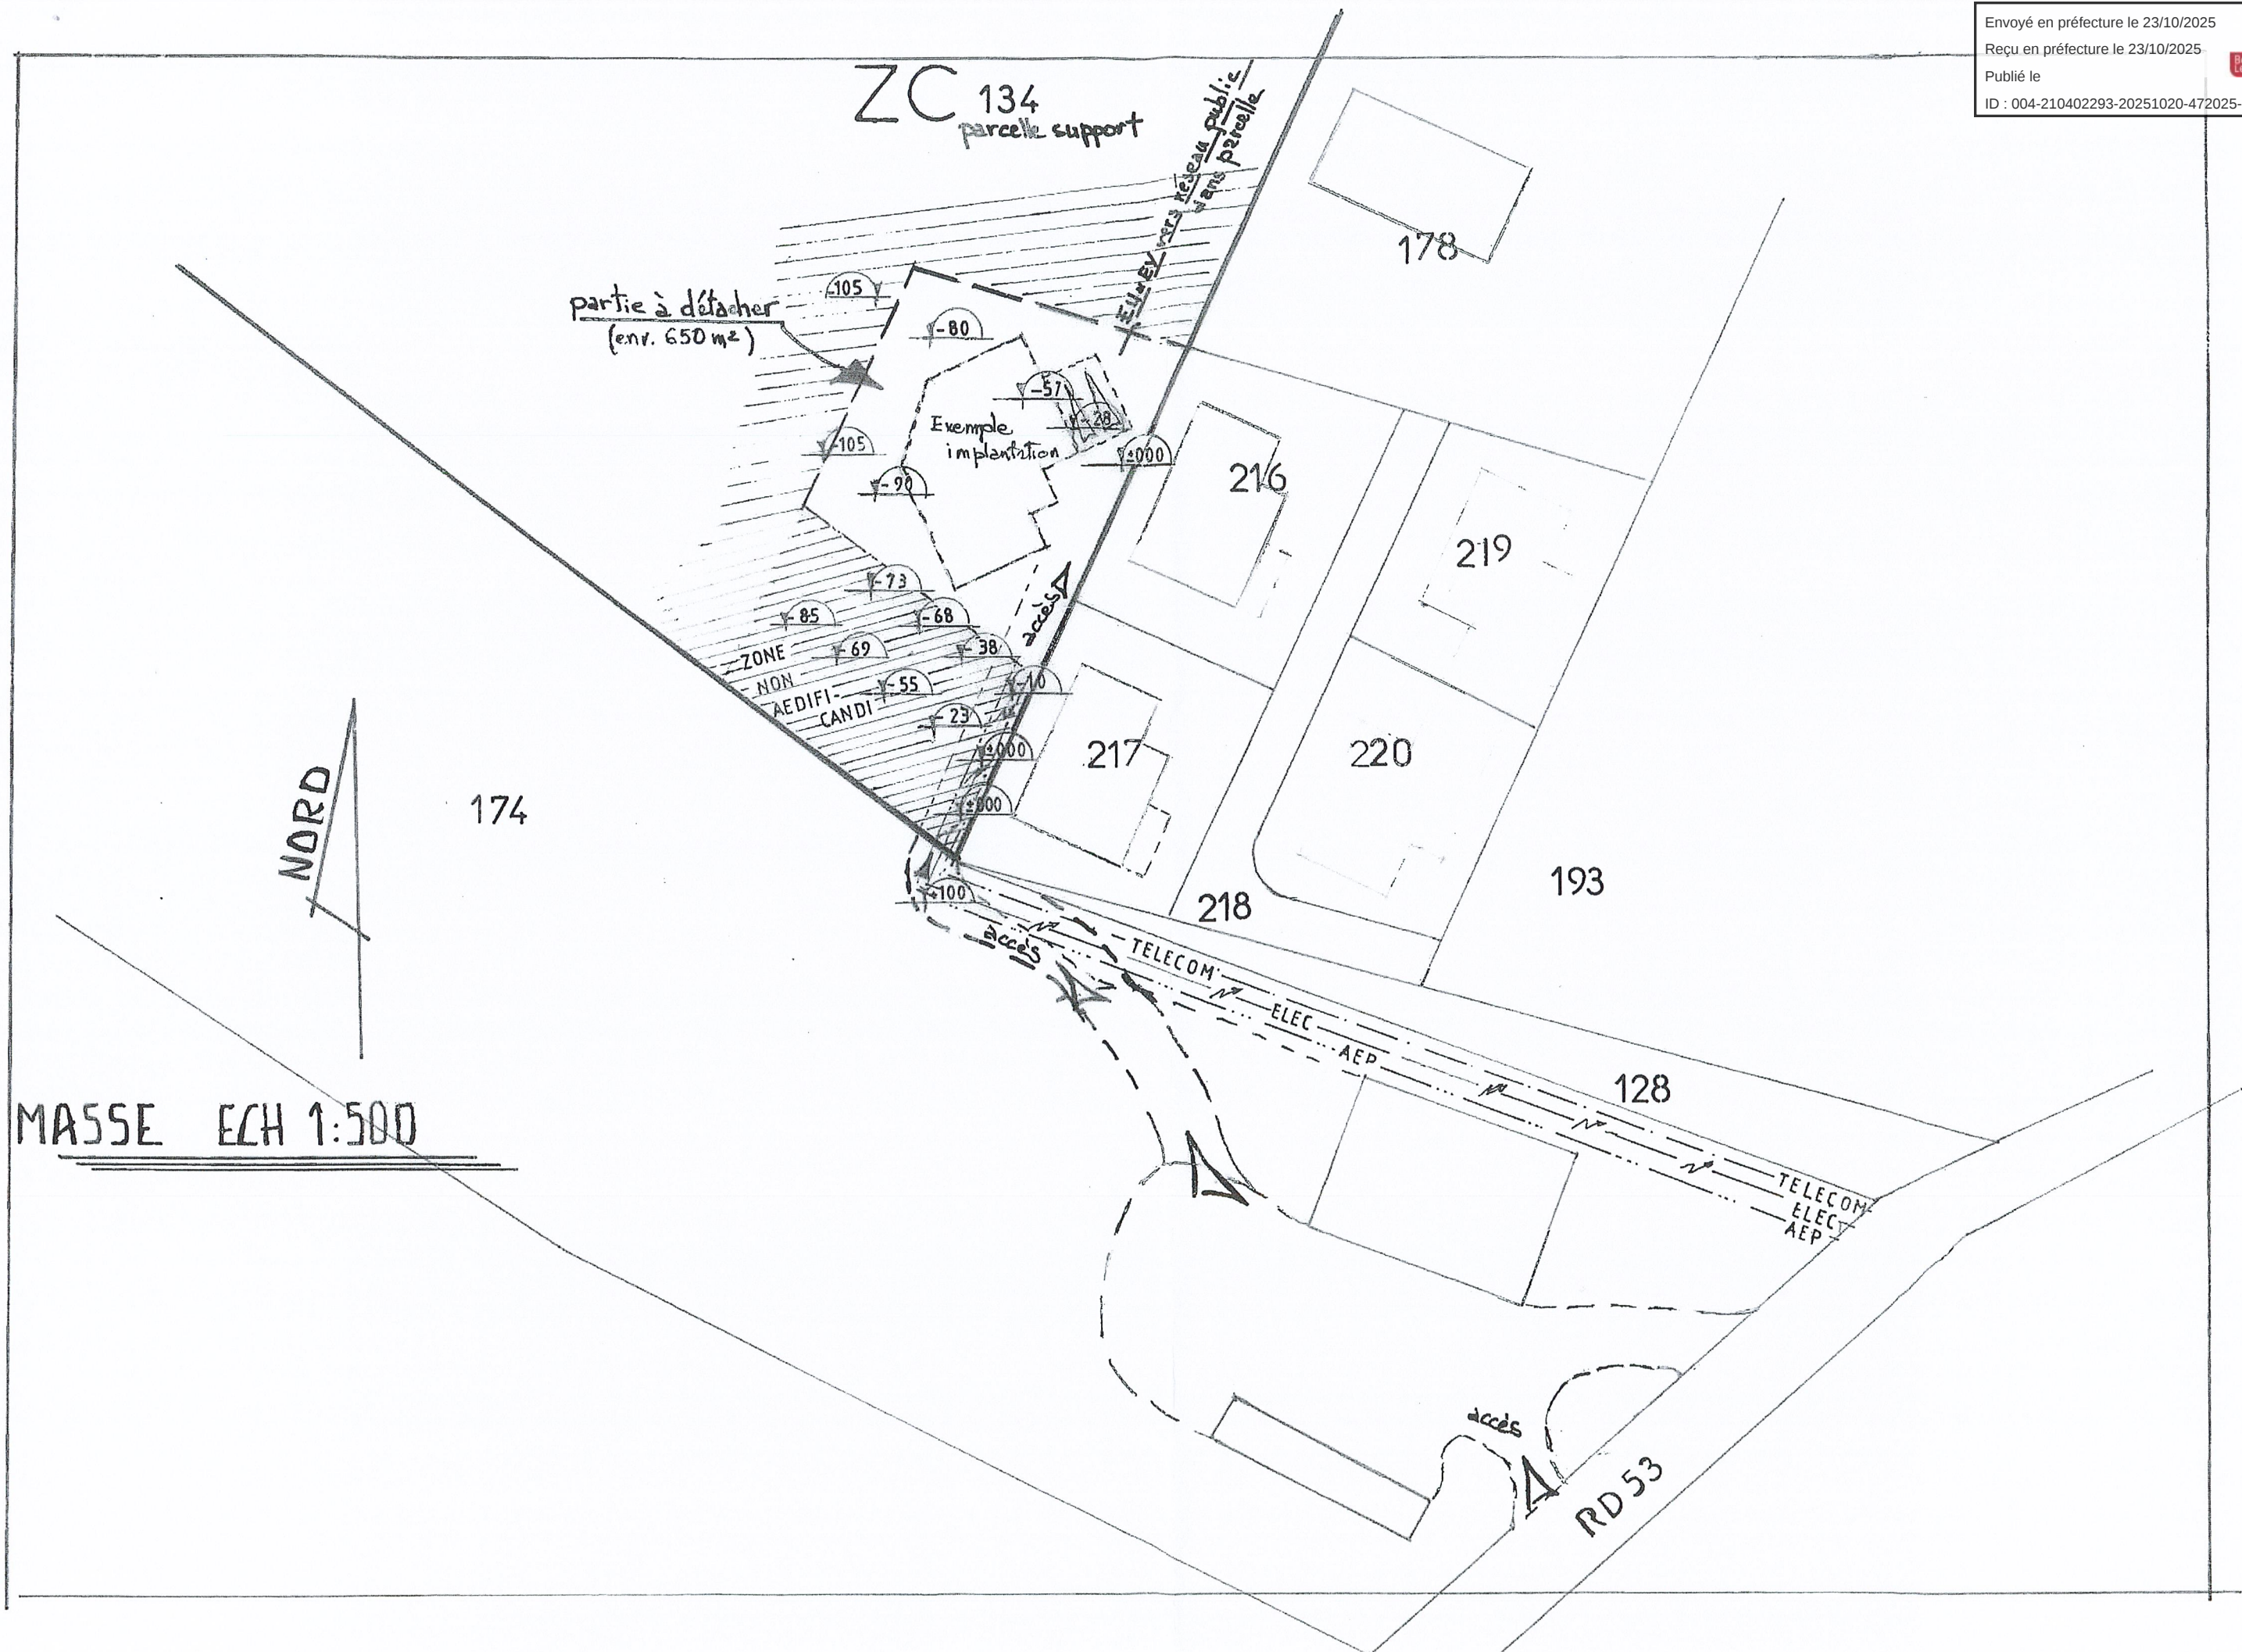


Je soussigné, Richard Fabien, autorise
par la présente le passage de l'eau, la fibre,
l'électricité sur les parcelles ZC 174 et ZC 128
pour accéder à la parcelle ZC 134.
Cordialement,

Valbelle le 15 mars 2025

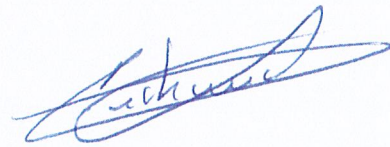

Je soussigné, Richard Fabien, autorise
par la présente le passage sur les
parcelles ZC 174 et ZC 128 pour accéder
à la parcelle ZC 134 ; selon le tracé qui
sera imposé par les autorités compétentes.
Cordialement.

Valbelle le 15 mars 2025

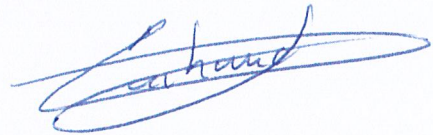

Valbelle le 26 avril 2025

Envoyé en préfecture le 23/10/2025

Reçu en préfecture le 23/10/2025

Publié le


ID : 004-210402293-20251020-472025-DE


Berger
Levrault


Nous soussigné, CURATOLO Coline, CURATOLO Viviane et CURATOLO Sandro, respectivement ma - propriétaire et usufructiers de la parcelle ZC 134, autorisons par la présente le passage sur la dite parcelle de l'évacuation des eaux usées pour un raccordement sur le réseau communal.

Pour Valoir ce que de droit

CURATOLO Coline CURATOLO Viviane CURATOLO Sandro

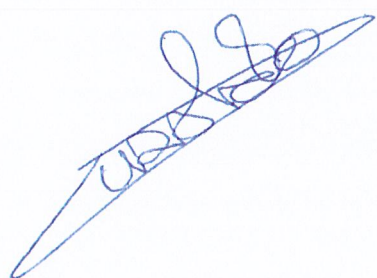

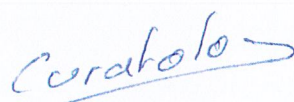

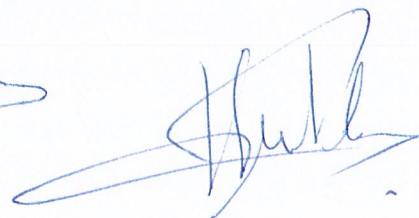

Nous soussigné, CURATOLO Coline,
CURATOLO Viviane et CURATOLO Sandra,
respectivement nu. propriétaire et
usufruitiers des parcelles citées,
autorisons par la présente le passage
sur la parcelle ZC 138 pour accéder
à la parcelle ZC 134 selon le
tracé qui nous sera imposé par les
autorités compétentes

Pour Valoir ce que de droit

Val bible le 15 mars 2025

CURATOLO Coline CURATOLO Viviane CURATOLO Sandra

~~Curatolo~~

~~Curatolo~~

~~Curatolo~~

LATIL CLAUDE

133 Chemin des Rouines

04200 Bevens

Tél : 06.61.49.15.12 Mail : claudelatil@orange.fr

N° Siret 344 365 010 00034

TVA FR 34 344 365 010

J'exploite la parcelle ZC 134 située sur la
commune de VALBELLE depuis de nombreuses années.
Les propriétaires peuvent implanter une construction sur
ce terrain, il n'y aura aucune gêne pour continuer à entretenir
le reste de la parcelle.

Fait à BEVONS le 07 02. 2025
Claude LATIL

